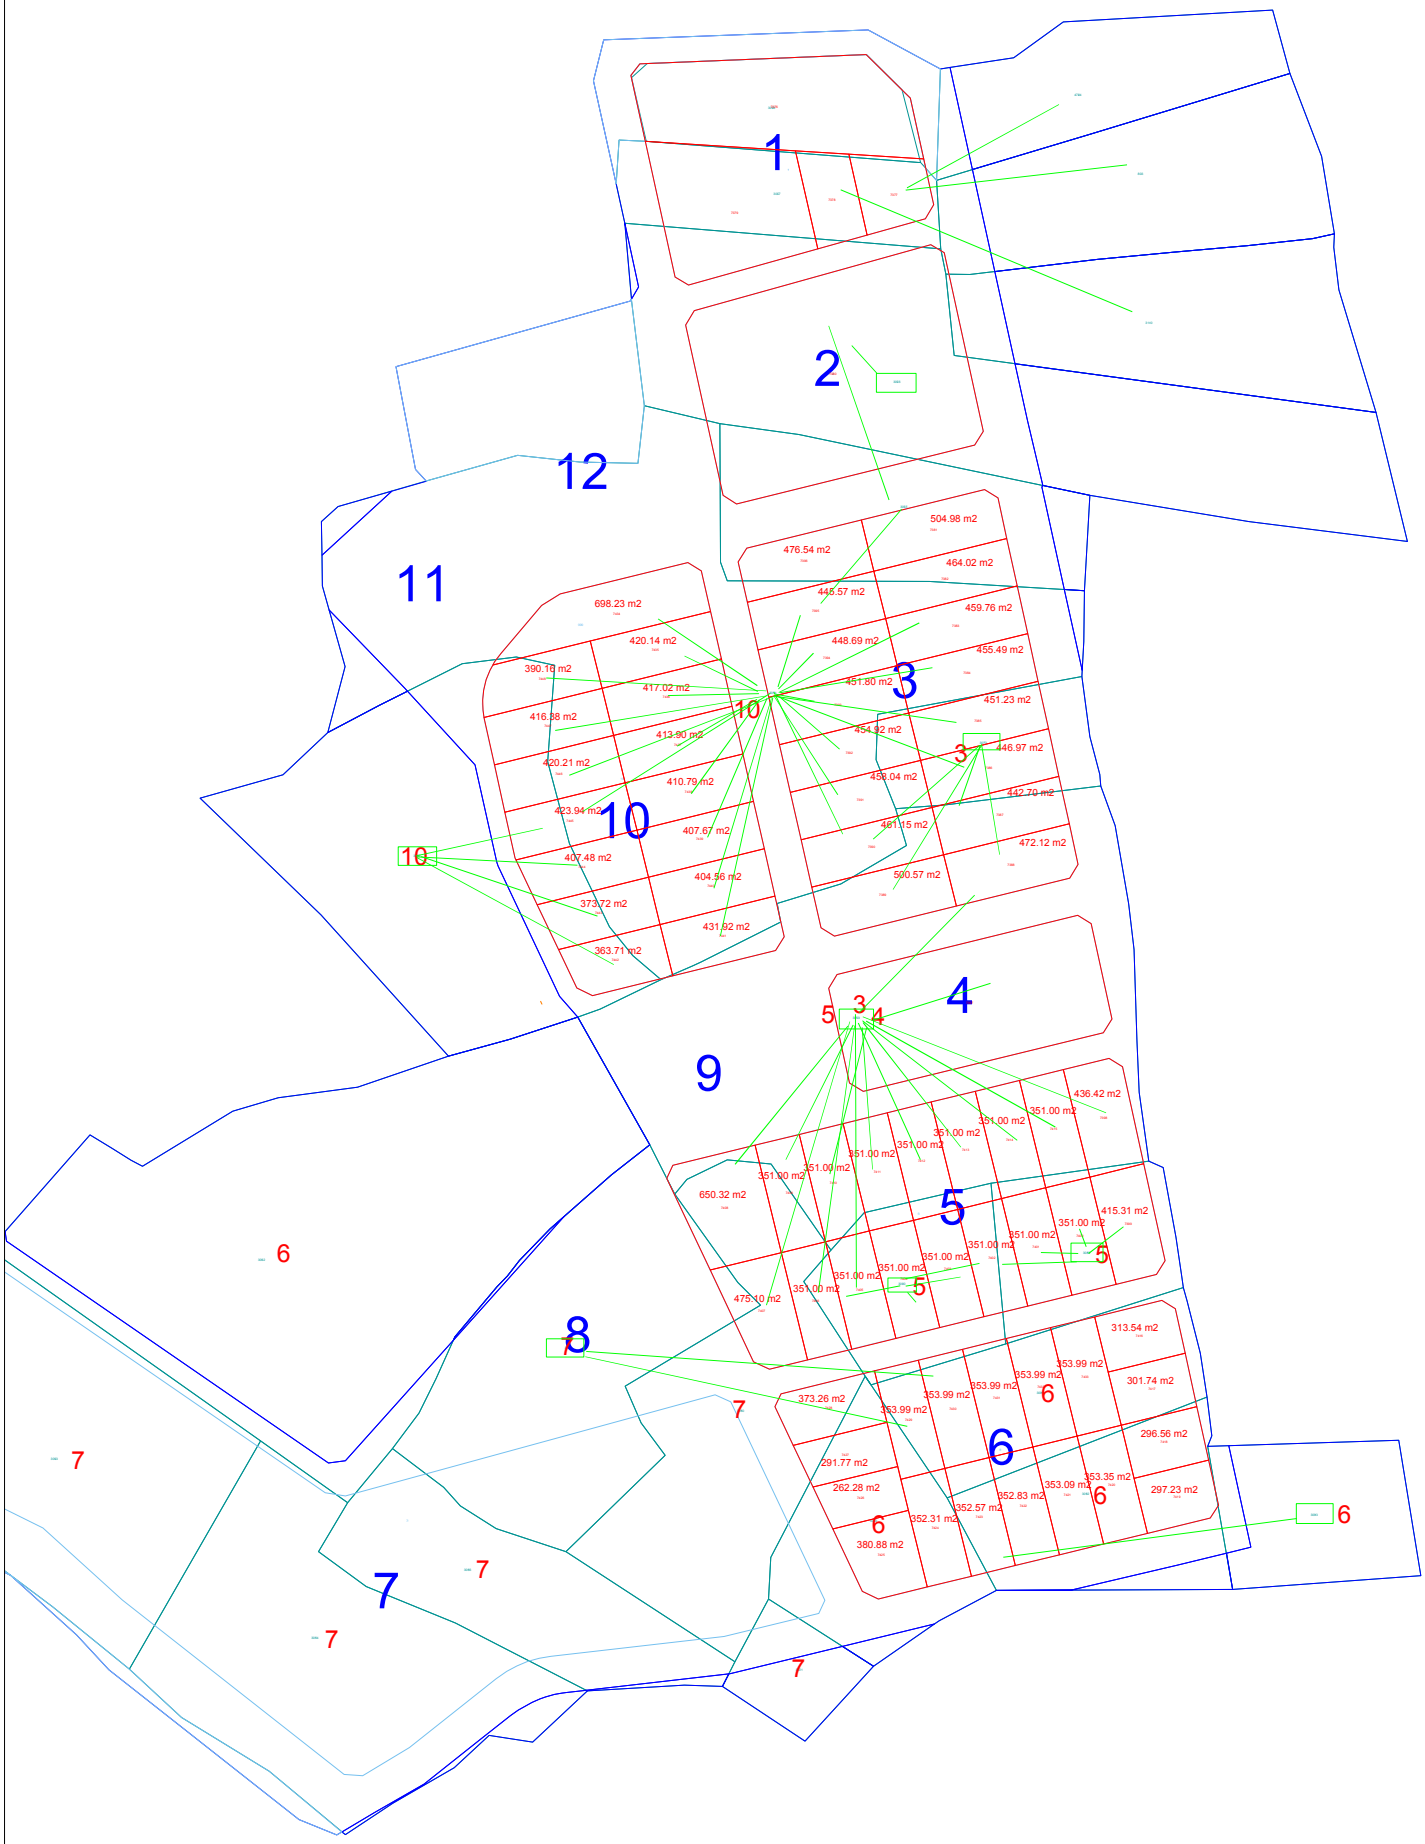
1
2
12
11
504.98 m2
476.54 m2
464.02 m2
445.57 m2
459.76 m2
448.69 m2
455.49 m2
451.80 m2
3
451.23 m2
454.92 m2
446.97 m2
456.04 m2
442.70 m2
461.15 m2
472.12 m2
500.57 m2
698.23 m2
420.14 m2
390.18 m2
417.02 m2
416.38 m2
413.90 m2
420.21 m2
410.79 m2
423.94 m2
10
407.67 m2
407.48 m2
404.56 m2
373.72 m2
431.92 m2
363.71 m2
4
9
436.42 m2
351.00 m2
650.32 m2
5
415.31 m2
476.10 m2
8
313.54 m2
353.99 m2
301.74 m2
373.26 m2
6
296.56 m2
291.77 m2
262.28 m2
353.35 m2
297.23 m2
352.83 m2
353.09 m2
352.57 m2
352.31 m2
380.88 m2
7