İli	ÇANAKKALE
İlçesi	BİGA
Köy-Mah	ZEYTİNLİK
Ada/Parsel No	90/5-6-7-8-9-11-24

DÜZENLEME SAHA HARİTASI

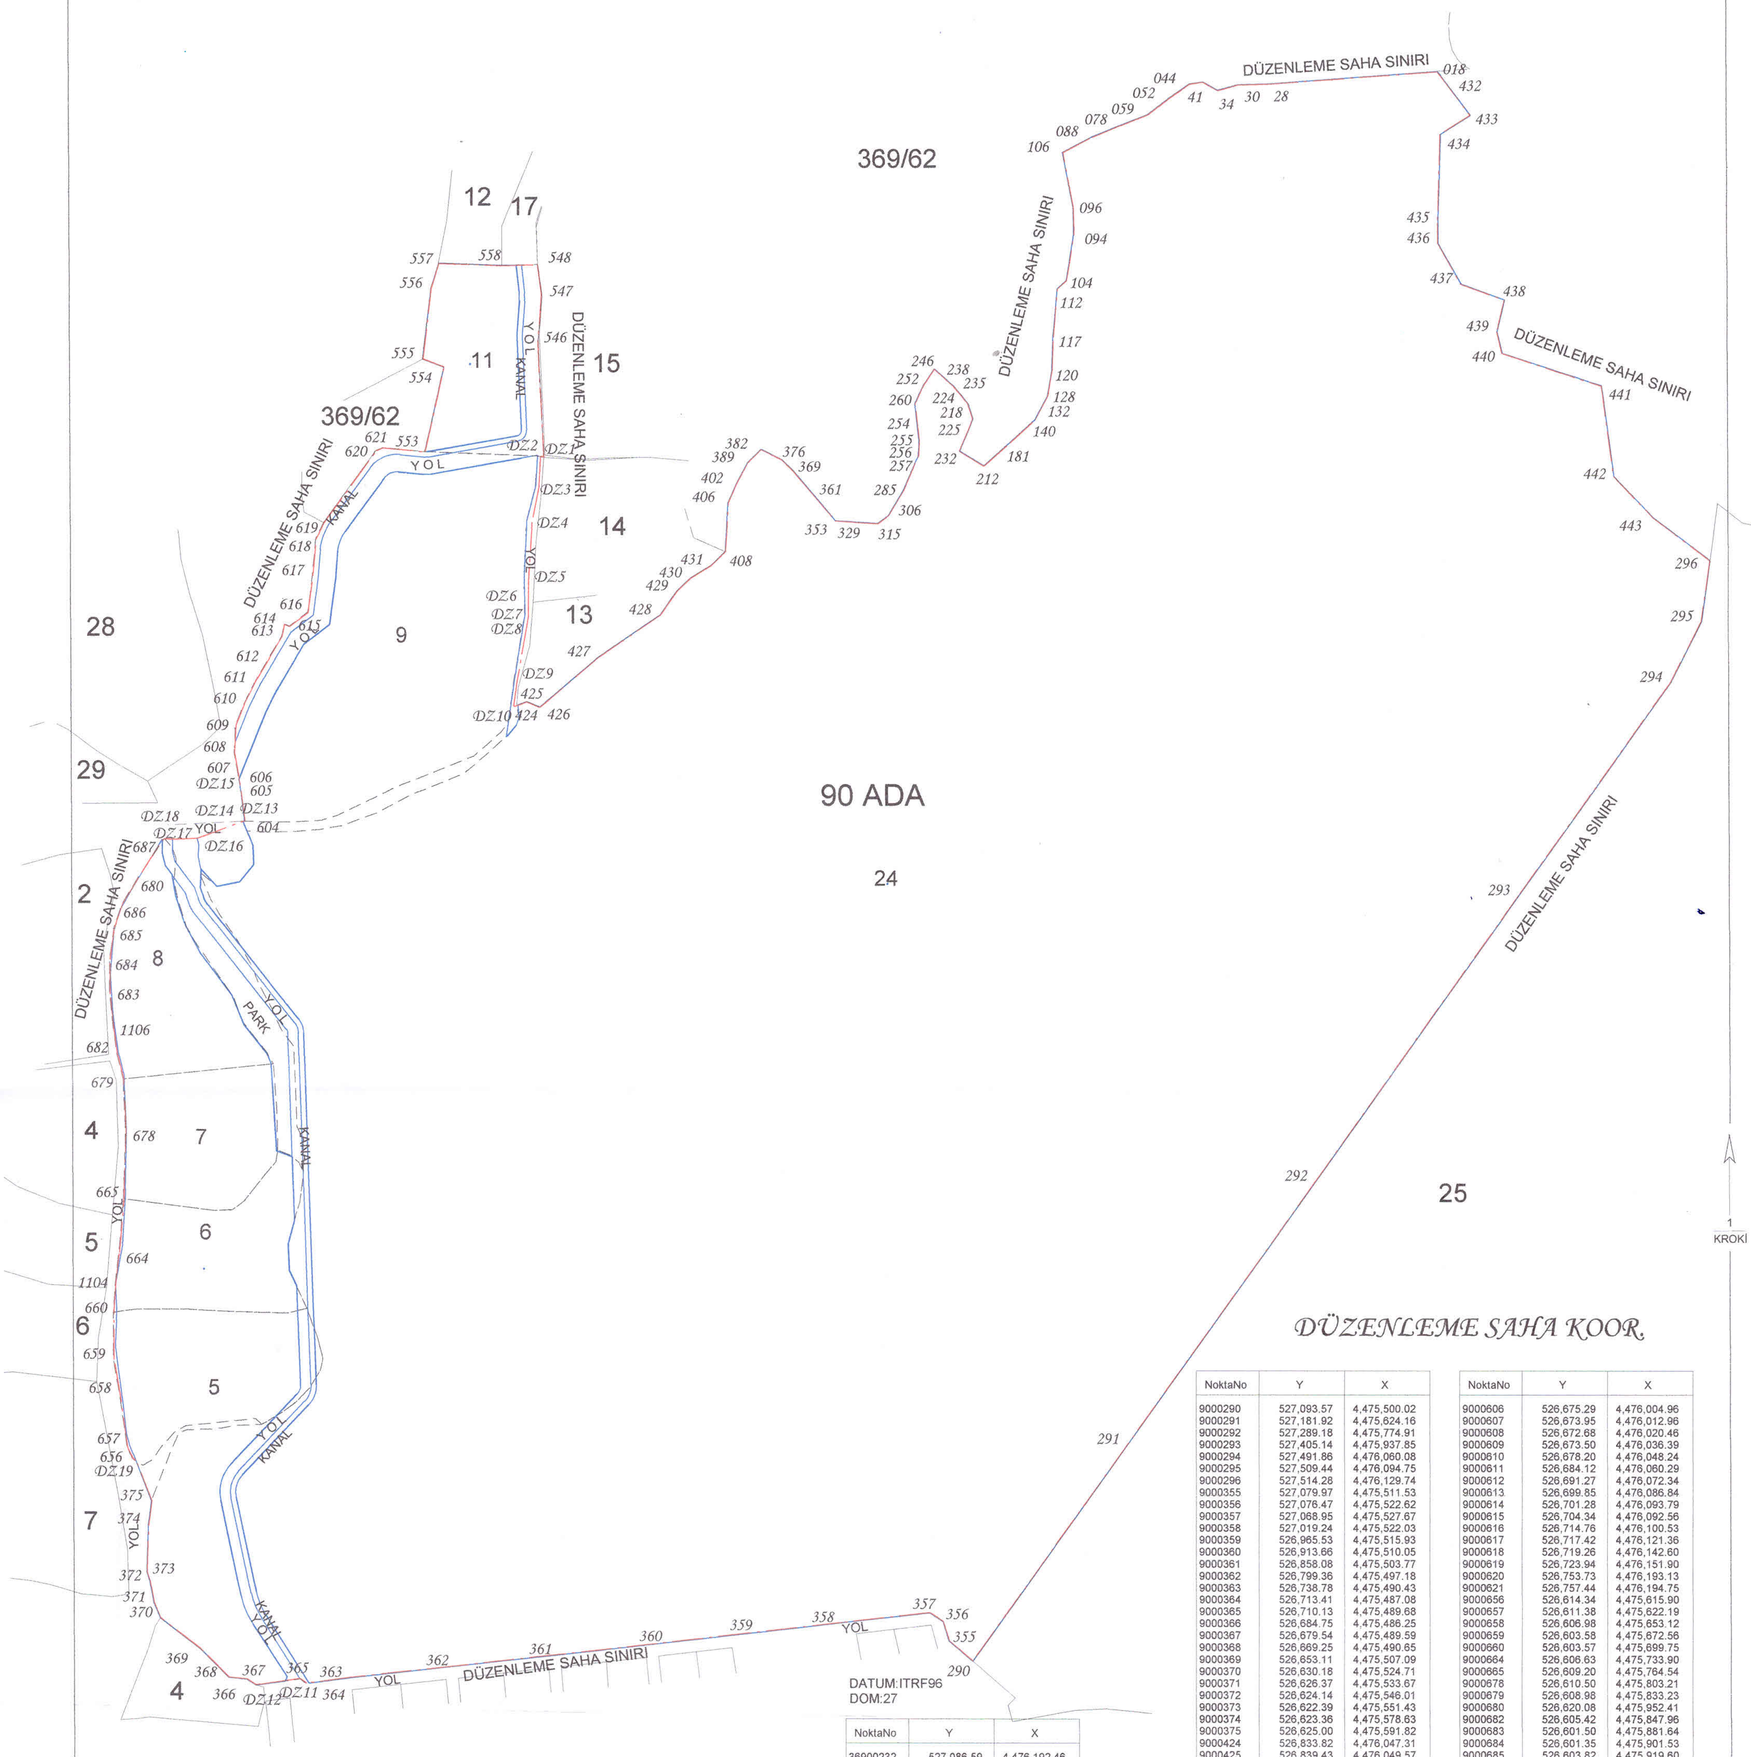

DÜZENLEME SAHA KOOR.

NoktaNo	Y	X
9000290	527,093.57	4,475,500.02
9000291	527,181.92	4,475,624.16
9000292	527,289.18	4,475,774.91
9000293	527,405.14	4,475,937.85
9000294	527,491.86	4,476,060.08
9000295	527,509.44	4,476,094.75
9000296	527,514.28	4,476,129.74
9000355	527,079.97	4,475,511.53
9000356	527,076.47	4,475,522.62
9000357	527,068.95	4,475,527.67
9000358	527,019.24	4,475,522.03
9000359	526,965.53	4,475,515.93
9000360	526,913.66	4,475,510.05
9000361	526,858.08	4,475,503.77
9000362	526,799.36	4,475,497.18
9000363	526,738.78	4,475,490.43
9000364	526,713.41	4,475,487.08
9000365	526,710.13	4,475,489.68
9000366	526,684.75	4,475,486.25
9000367	526,679.54	4,475,489.59
9000368	526,669.25	4,475,490.65
9000369	526,653.11	4,475,507.09
9000370	526,630.18	4,475,524.71
9000371	526,626.37	4,475,533.67
9000372	526,624.14	4,475,546.01
9000373	526,622.39	4,475,551.43
9000374	526,623.36	4,475,578.83
9000375	526,625.00	4,475,591.82
9000424	526,833.82	4,476,047.31
9000425	526,839.43	4,476,049.57
9000426	526,846.92	4,476,046.35
9000427	526,880.45	4,476,075.00
9000428	526,915.50	4,476,098.81
9000429	526,924.99	4,476,112.60
9000430	526,932.71	4,476,120.04
9000431	526,944.85	4,476,127.51
9000432	527,361.23	4,476,407.26
9000433	527,378.09	4,476,384.52
9000434	527,360.98	4,476,373.60
9000435	527,359.51	4,476,322.82
9000436	527,359.67	4,476,311.14
9000437	527,372.53	4,476,287.92
9000438	527,397.45	4,476,278.75
9000439	527,393.08	4,476,260.53
9000440	527,395.96	4,476,248.27
9000441	527,452.64	4,476,229.52
9000442	527,459.50	4,476,177.91
9000443	527,482.18	4,476,154.14
9000546	526,846.41	4,476,255.21
9000547	526,848.40	4,476,282.50
9000548	526,846.11	4,476,299.57
9000553	526,781.56	4,476,192.47
9000554	526,792.51	4,476,240.93
9000555	526,780.49	4,476,245.52
9000556	526,785.14	4,476,285.75
9000557	526,789.60	4,476,300.35
9000558	526,825.80	4,476,299.01
9000604	526,678.39	4,475,980.83
9000605	526,675.74	4,476,002.28

NoktaNo	Y	X
9000606	526,675.29	4,476,004.96
9000607	526,673.95	4,476,012.96
9000608	526,672.68	4,476,020.46
9000609	526,673.50	4,476,036.39
9000610	526,678.20	4,476,048.24
9000611	526,684.12	4,476,060.29
9000612	526,691.27	4,476,072.34
9000613	526,699.85	4,476,086.84
9000614	526,701.28	4,476,093.79
9000615	526,704.34	4,476,092.56
9000616	526,714.76	4,476,100.53
9000617	526,717.42	4,476,121.36
9000618	526,719.26	4,476,142.60
9000619	526,723.94	4,476,151.90
9000620	526,753.73	4,476,193.13
9000621	526,757.44	4,476,194.75
9000656	526,614.34	4,475,615.90
9000657	526,611.38	4,475,622.19
9000658	526,606.98	4,475,653.12
9000659	526,603.58	4,475,672.56
9000660	526,603.57	4,475,699.75
9000664	526,606.63	4,475,733.90
9000665	526,609.20	4,475,764.54
9000678	526,610.50	4,475,803.21
9000679	526,608.98	4,475,833.23
9000680	526,620.08	4,475,952.41
9000682	526,605.42	4,475,847.96
9000683	526,601.50	4,475,881.64
9000684	526,601.35	4,475,901.53
9000685	526,603.82	4,475,919.60
9000686	526,608.69	4,475,933.68
9000687	526,632.86	4,475,971.06
9001104	526,604.55	4,475,715.88
9001106	526,603.60	4,475,862.26
36900018	527,359.15	4,476,409.79
36900028	527,262.40	4,476,402.64
36900030	527,245.53	4,476,402.24
36900034	527,233.92	4,476,399.04
36900041	527,225.51	4,476,403.84
36900044	527,217.91	4,476,402.64
36900052	527,205.90	4,476,394.24
36900059	527,193.89	4,476,385.03
36900078	527,178.67	4,476,379.02
36900088	527,162.26	4,476,372.21
36900094	527,151.85	4,476,316.57
36900096	527,151.45	4,476,331.78
36900104	527,147.44	4,476,290.14
36900106	527,145.44	4,476,363.41
36900112	527,142.24	4,476,285.34
36900117	527,139.84	4,476,257.72
36900120	527,139.04	4,476,238.10
36900128	527,136.64	4,476,224.09
36900132	527,134.61	4,476,220.26
36900140	527,129.43	4,476,210.47
36900181	527,115.02	4,476,197.26
36900212	527,100.36	4,476,184.08
36900218	527,094.20	4,476,210.87
36900224	527,091.40	4,476,219.68
36900225	527,091.40	4,476,203.67

DATUM:ITRF96
DOM:27

NoktaNo	Y	X
36900232	527,086.59	4,476,192.46
36900235	527,085.27	4,476,227.34
36900238	527,083.39	4,476,229.69
36900246	527,072.18	4,476,239.70
36900252	527,065.77	4,476,230.09
36900254	527,063.37	4,476,198.06
36900255	527,063.26	4,476,195.92
36900256	527,063.07	4,476,192.15
36900257	527,062.97	4,476,190.06
36900260	527,060.97	4,476,219.68
36900285	527,054.16	4,476,169.64
36900306	527,045.76	4,476,155.63
36900315	527,039.75	4,476,151.22
36900329	527,032.32	4,476,151.72
36900353	527,015.73	4,476,152.82
36900361	527,002.52	4,476,168.44
36900369	526,991.71	4,476,181.25
36900376	526,985.30	4,476,187.65
36900382	526,973.29	4,476,193.66
36900389	526,965.68	4,476,186.05
36900402	526,959.28	4,476,174.04
36900406	526,954.47	4,476,163.23
36900408	526,952.73	4,476,135.10
DZ1	526,849.58	4,476,189.22
DZ2	526,847.75	4,476,189.60
DZ3	526,846.92	4,476,172.06
DZ4	526,842.95	4,476,152.01
DZ5	526,840.87	4,476,119.42
DZ6	526,840.87	4,476,102.54
DZ7	526,840.78	4,476,098.39
DZ8	526,840.06	4,476,093.78
DZ9	526,834.19	4,476,060.83
DZ10	526,832.27	4,476,046.89
DZ11	526,701.52	4,475,488.46
DZ12	526,688.18	4,475,486.66
DZ13	526,678.39	4,475,980.90
DZ14	526,677.26	4,475,980.92
DZ15	526,675.25	4,476,005.23
DZ16	526,651.56	4,475,971.36
DZ17	526,637.47	4,475,970.73
DZ18	526,631.38	4,475,970.49
DZ19	526,616.13	4,475,614.77

Hükümet Meydanı Turan Mah.
Şevketbey Sok. No:1 Kat:2 Daire:1 Biga/Çanakkale
Tel: 0286 317 17 75 Fax: 0286 316 30 55
BİGA V.D. 1670495248

DÜZENLEYEN	UYGUNDUR BELEDİYE/ÖZEL İDARE		KONTROL EDİLMİŞTİR
	KONTROL EDEN	ONAYLAYAN	KADASTRO MÜDÜRLÜĞÜ