
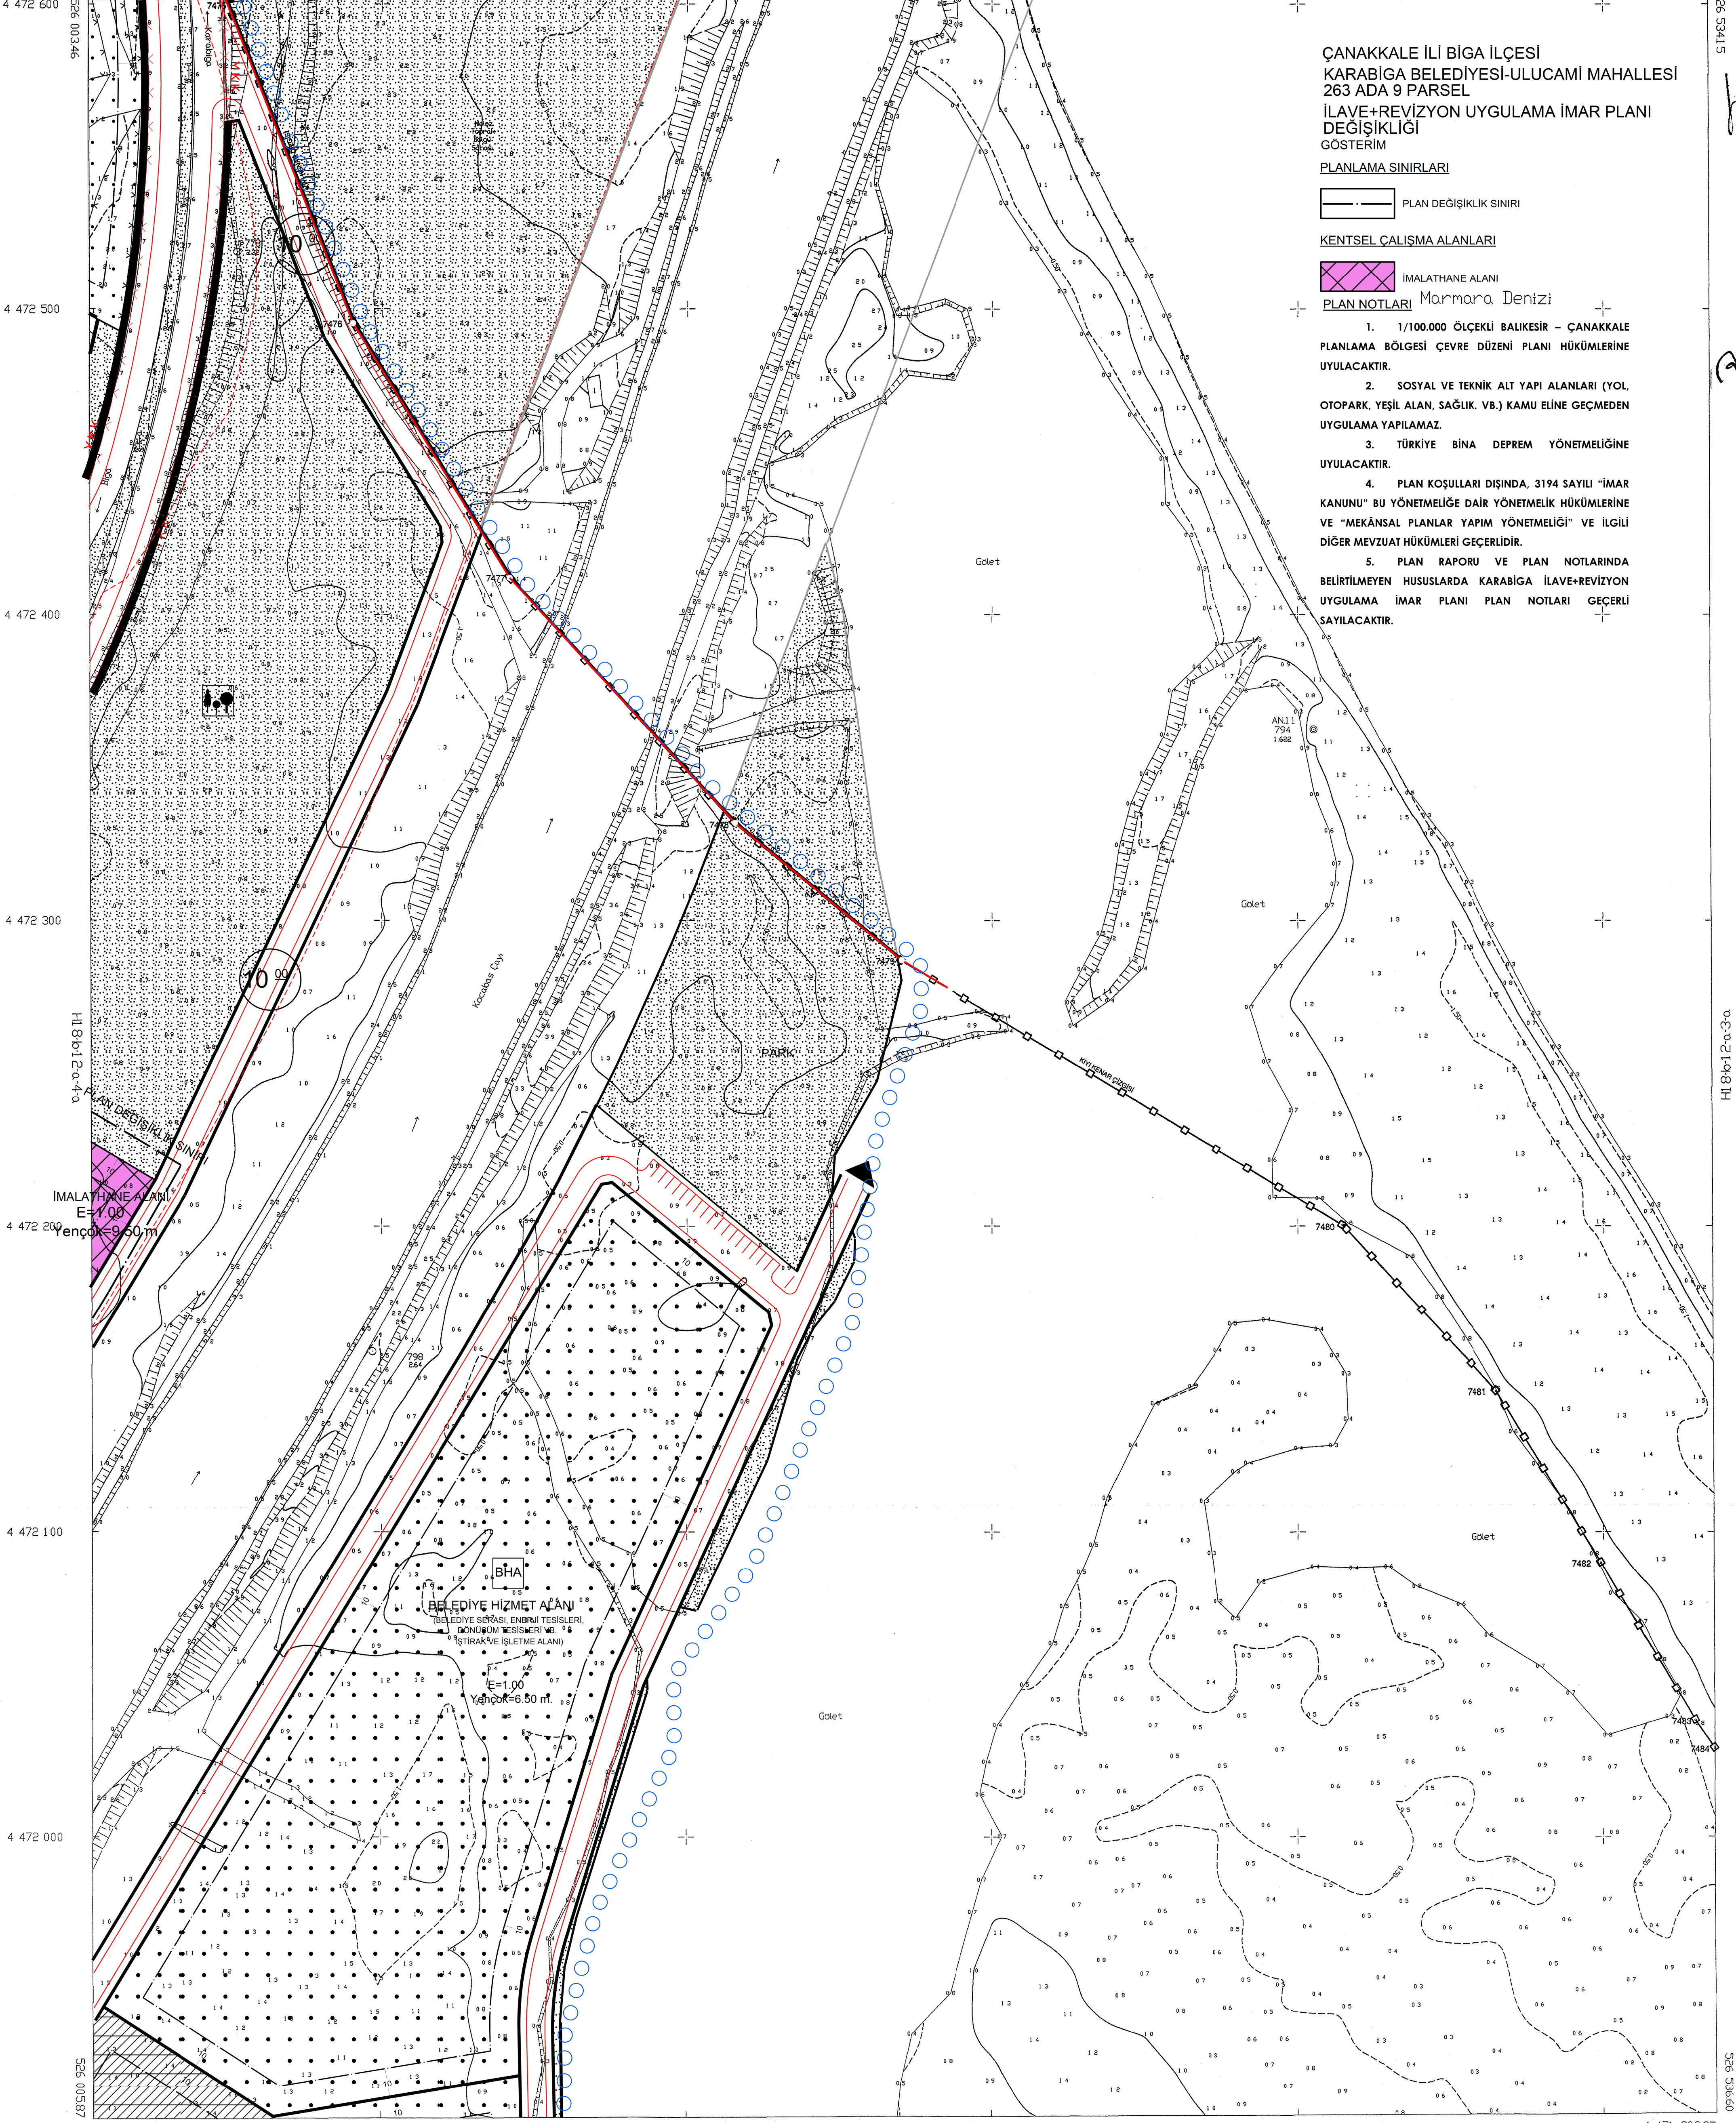


KARABİGA
(ÇANAKKALE)
H1 8-b-1 2-a-4-b

H1 8-b-1 2-a-1-c

4 472 603.28

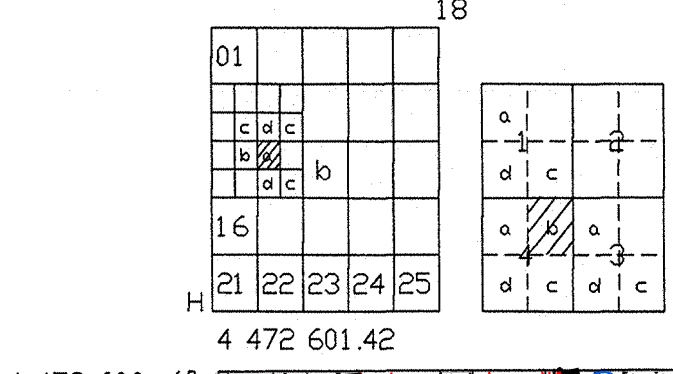

ÇANAKKALE İLİ BIGA İLÇESİ
KARABİGA BELEDİYESİ-ULUCAMI MAHALLESİ
263 ADA 9 PARSEL
İLAVE+REVİZYON UYGULAMA İMAR PLANI
DEĞİŞİKLİĞİ
GÖSTERİM

PLANLAMA SINIRLARI

PLAN DEĞİŞİKLİK SINIRI

KENTSEL ÇALIŞMA ALANLARI


İMALTHANE ALANI

PLAN NOTLARI Marmara Denizi

- 1/100.000 ÖLÇEKLİ BALIKESİR - ÇANAKKALE PLANLAMA BÖLGESİ ÇEVRE DÜZENİ PLANI HÜKÜMLERİNE UYULACAKTIR.
- SOSYAL VE TEKNİK ALT YAPI ALANLARI (YOL, OTOYOL, YEŞİL ALAN, SAĞLIK, VB.) KAMU ELİNE GEÇMEDEN UYGULAMA YAPILAMAZ.
- TÜRKİYE BİNA DEPREM YÖNETMELİĞİNE UYULACAKTIR.
- PLAN KOŞULLARI DIŞINDA, 3194 SAYILI "İMAR KANUNU" BU YÖNETMELİĞE DAİR YÖNETMELİK HÜKÜMLERİNE VE "MEKÂNSAL PLANLAR YAPIM YÖNETMELİĞİ" VE İLGİLİ DİĞER MEVZUAT HÜKÜMLERİ GEÇERLİDİR.
- PLAN RAPORU VE PLAN NOTLARINDA BELİRTİLMİYEN HUSUSLARDA KARABİGA İLAVE+REVİZYON UYGULAMA İMAR PLANI PLAN NOTLARI GEÇERLİ SAYILACAKTIR.


1199 96 KODUNDA SİSTEMLERİ VE 20050 EPÜLÜDA, ULU HRT. İMAR İNS. BİL. T.C. VE SAN. L.T.D. STİ. TARAFINDAN YAPILAN 43 KİT. HALININ İHTİSAP DİKKETİNE.

20 / 11 / 2014

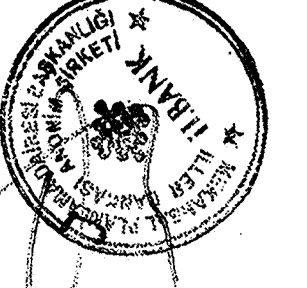

İLLER BANKASI ANONİM ŞİRKETİ
OSMAN NURİ ÖZMANLI
MEKÂNSAL PLANLAMA DAİRESİ BAŞKANI

AKTARMA İŞLEMİ
UYGUN GÖRÜLMÜŞTÜR.
24.10.2018
ÇEVRE VE ŞEHİRCİLİK BAKANLIĞI
Mekansal Planlama
Genel Müdürlüğü

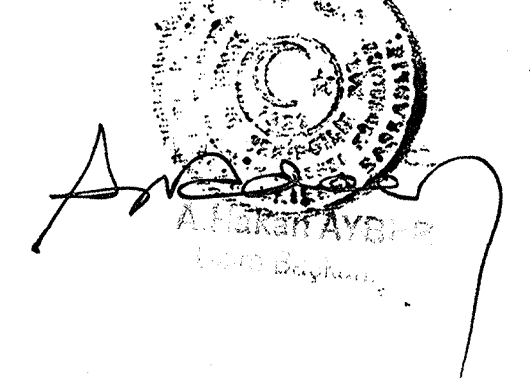

H1 8-b-1 2-a-3-a

1/1000

(7475-7484) NUMARALINOKTALAR ARASINDAKİ KİYİ KENARÇIZIŞI, 08.10.2013 TARİHİNDE KİYİ KENARÇIZIŞI ONAYLANANI/1000 ÖLÇEKLİ H18-b-12-a-4-b NO'LU PAFTADANDÖĞRÜ OLARAKAKTARILMIŞTIR.

KİYİ KENARÇIZIŞI TESPİT KOMİSYONU

03/11/2017

BAŞKAN
Melih DOĞRU
Mühendisi

ÜYE
A. Ceyhan
Harita
Mühendisi

ÜYE
A. Yakut DEMİRBAŞ
Şehir Plancısı

ÜYE
Yusuf Ercan KAYA
İnşaat Mühendisi

ÜYE
Ahmet AKIKALIN
Ziraat Mühendisi

M. Uğur YÜKSEL
Çevre ve Şehircilik İl Müdürü

KARABİGA H1 8-b-1 2-a-4-b
(ÇANAKKALE)